

物件概要書（土地）

（媒介）

所在	秋田市四ツ小屋字古川敷 4-3 宅地			
価格	480 万円			
土地	地目	宅地		
	地積	公簿 231.40 m ² (70 坪)		
		実測 m ² (坪)		
	道路形態			
	道路負担	無		
都市計画	用途地域	市街化調整区域		
		住宅建設緩和区域（新規取得者可能）		
	建ぺい率	70%	容積率	200%
	その他			
設備	水道	秋田市営	ガス	
	排水	下水道		
通学区域	小学校	四ツ小屋小学校	中学校	御野場中学校
備考	建物解体引き渡し			




株式会社

三愛土地建物

〒010-0951

秋田市山王六丁目16番19号

TEL 018-866-5106

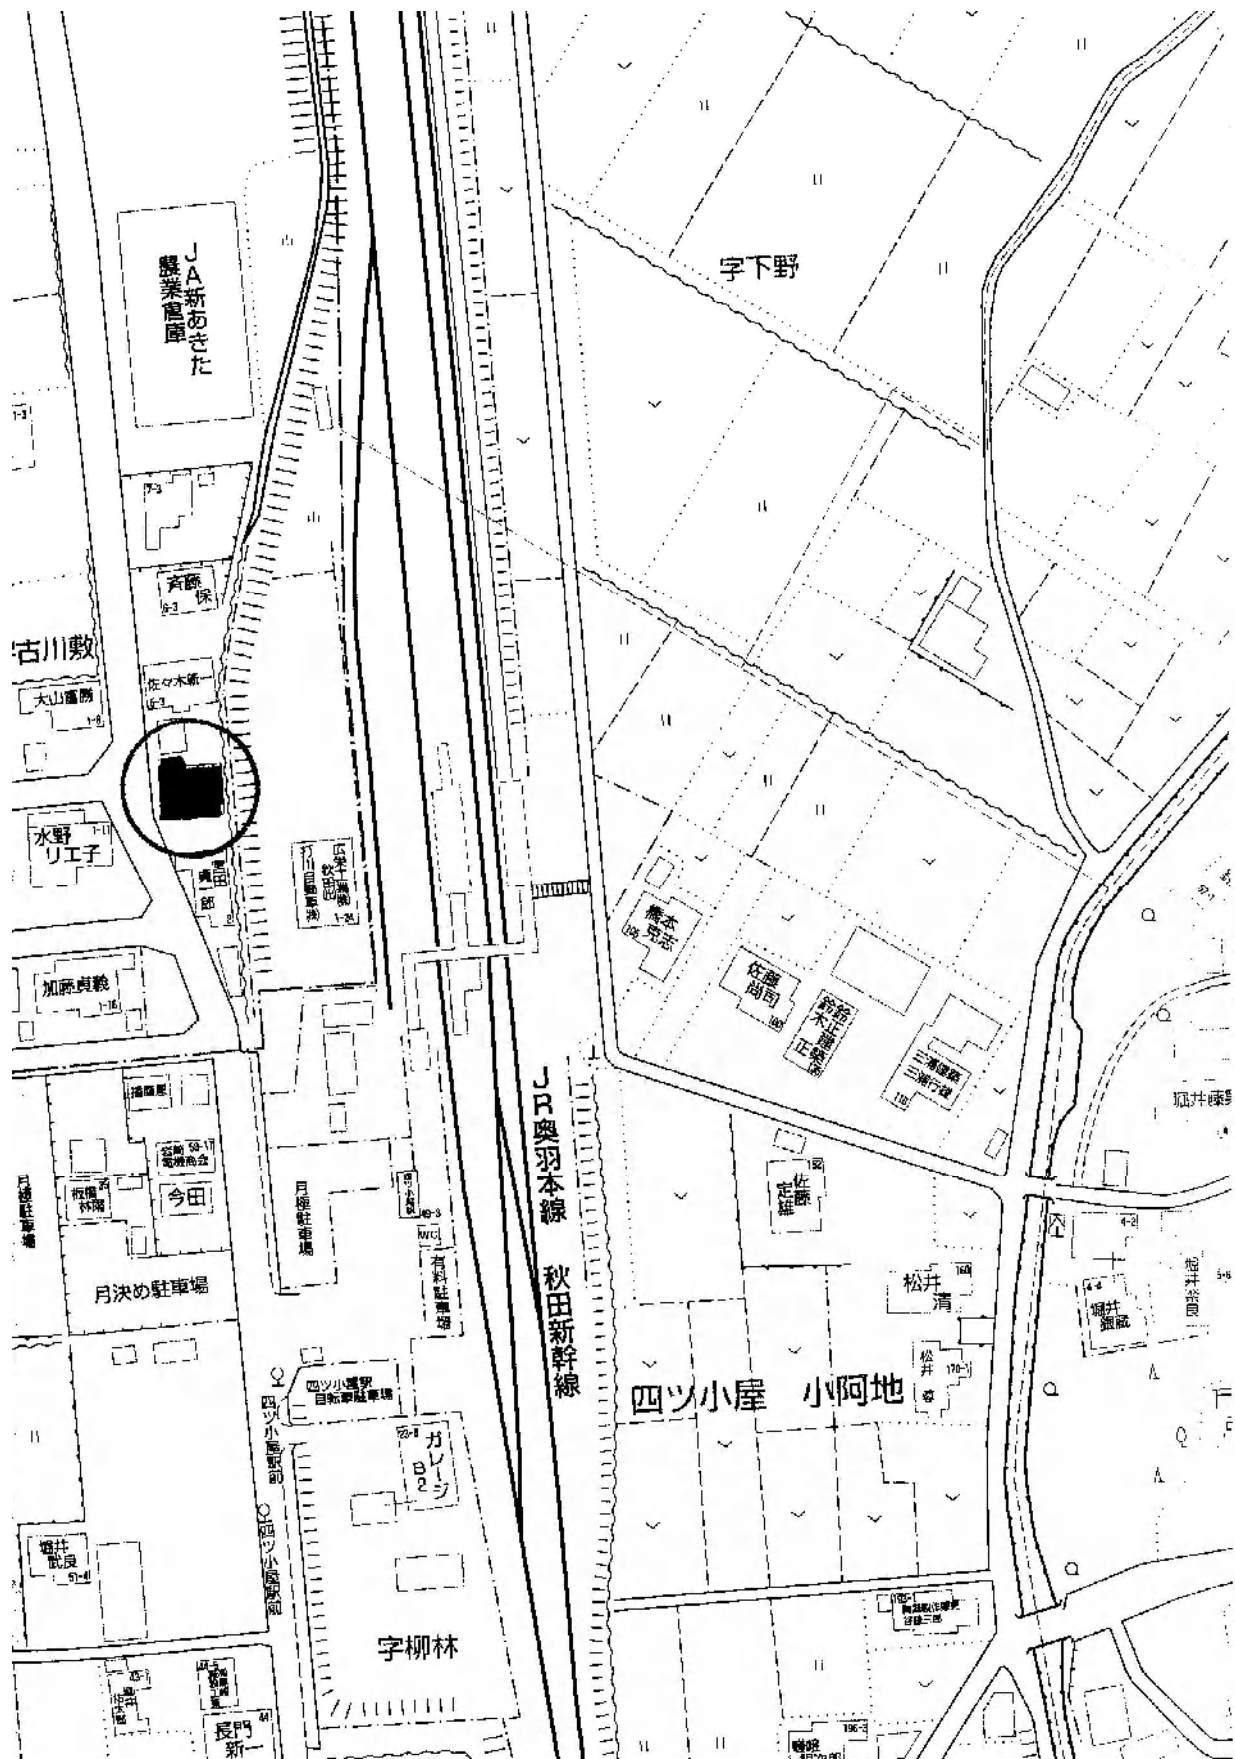

JA新あきた
農業倉庫

古川敷

大山園勝

水野
リエ子

加藤貞毅

月決め駐車場

四ツ小屋駅
自転車駐車場

カレッジ
B2

字柳林

JR奥羽本線

秋田新幹線

字下野

四ツ小屋 小阿地

松井清

松井寛

三浦道雄
三浦行雄

狐井康

狐井康

狐井康

長門新

現況図

縮尺1:250

(秋田市四ツ小屋字古川敷)

